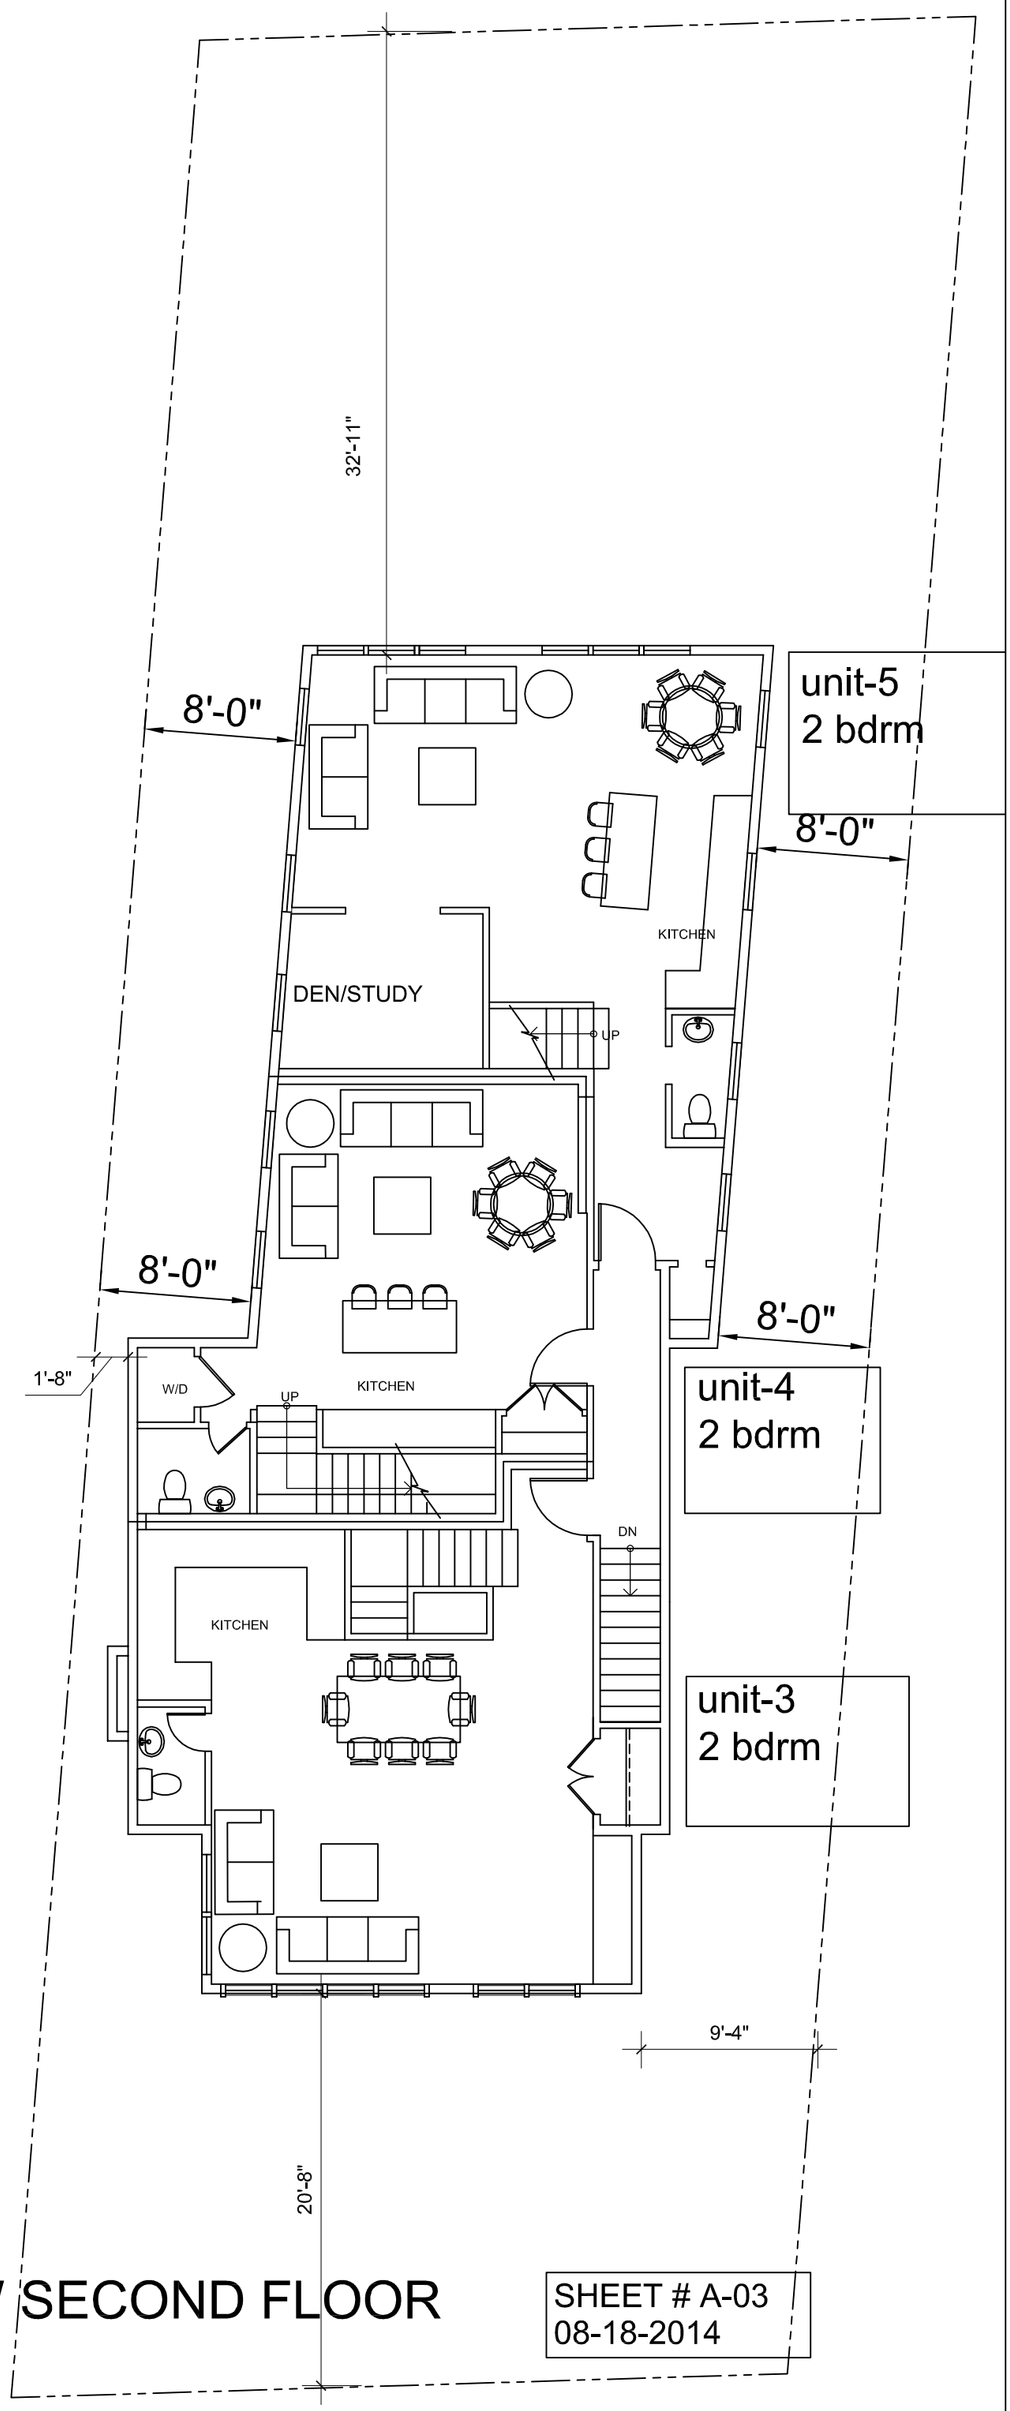

NEW SECOND FLOOR

SHEET # A-03
08-18-2014

AJALLI ARCHITECTS

4527 MACARTHUR BLVD